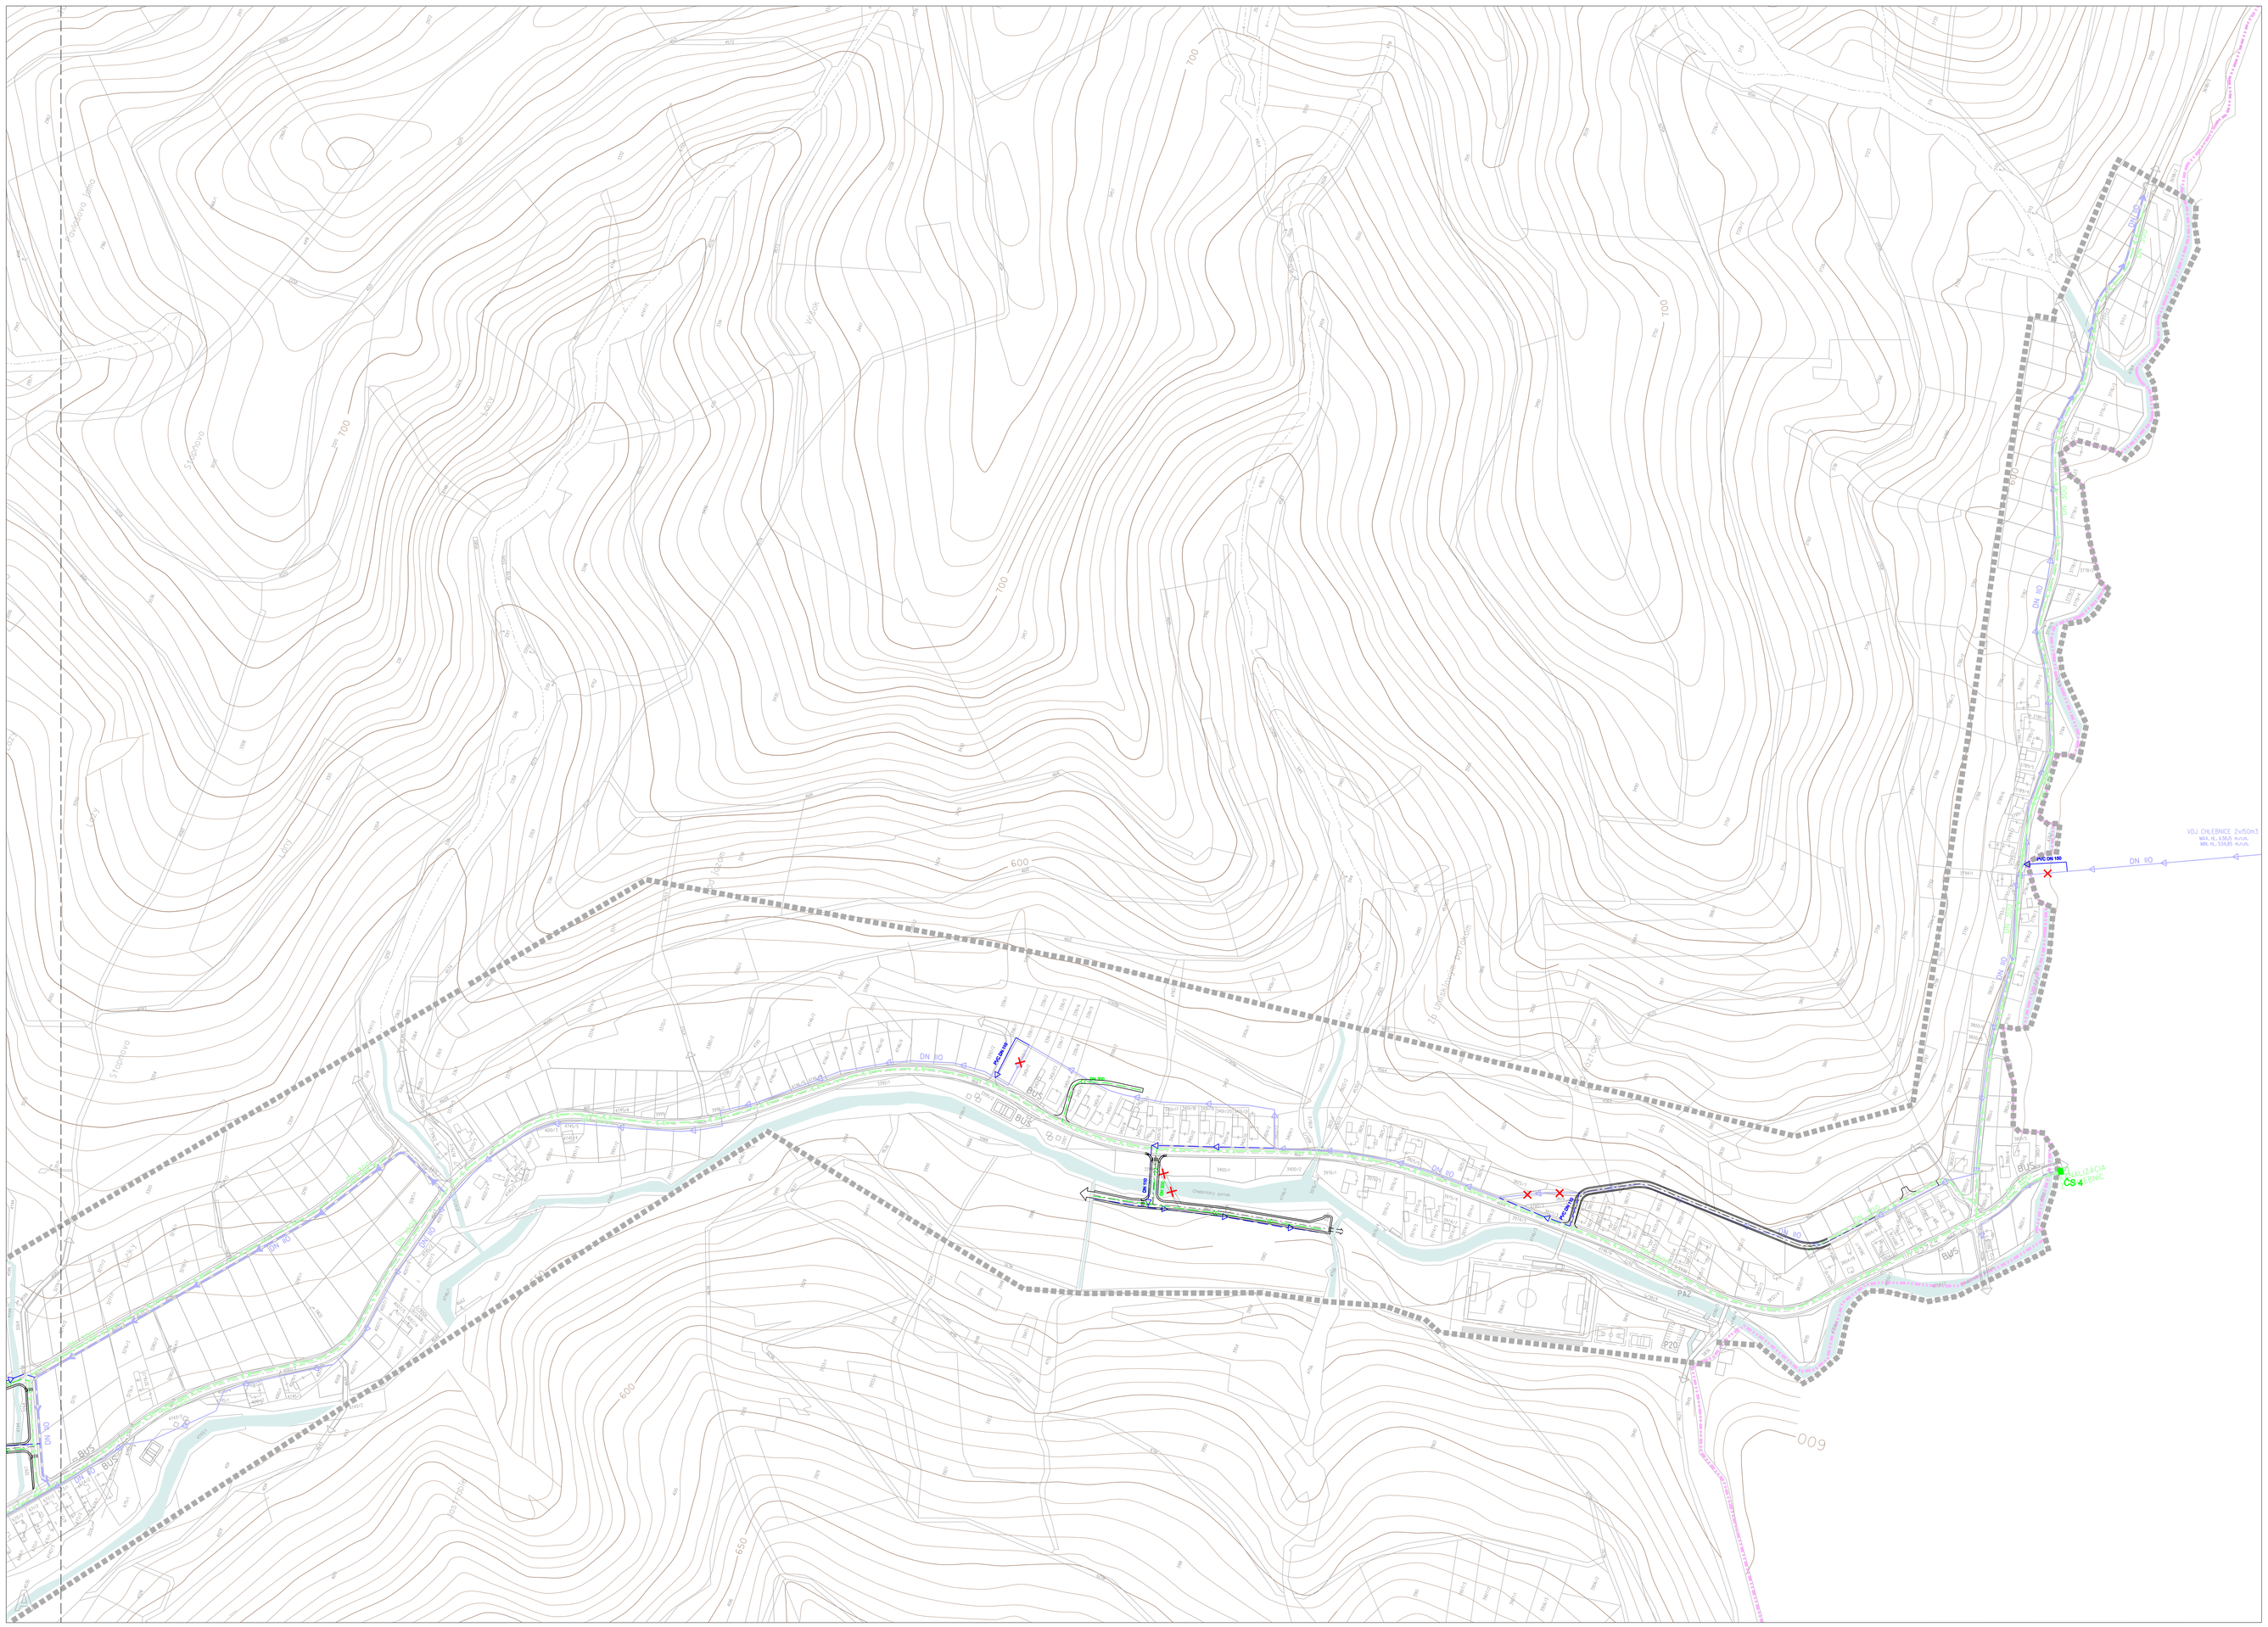
VSJ CHLEBNICE 2x50/63
MA K.,USO H.n.n.
MA K.,SKAR H.n.n.
DN 90
DN 90
DN 90