
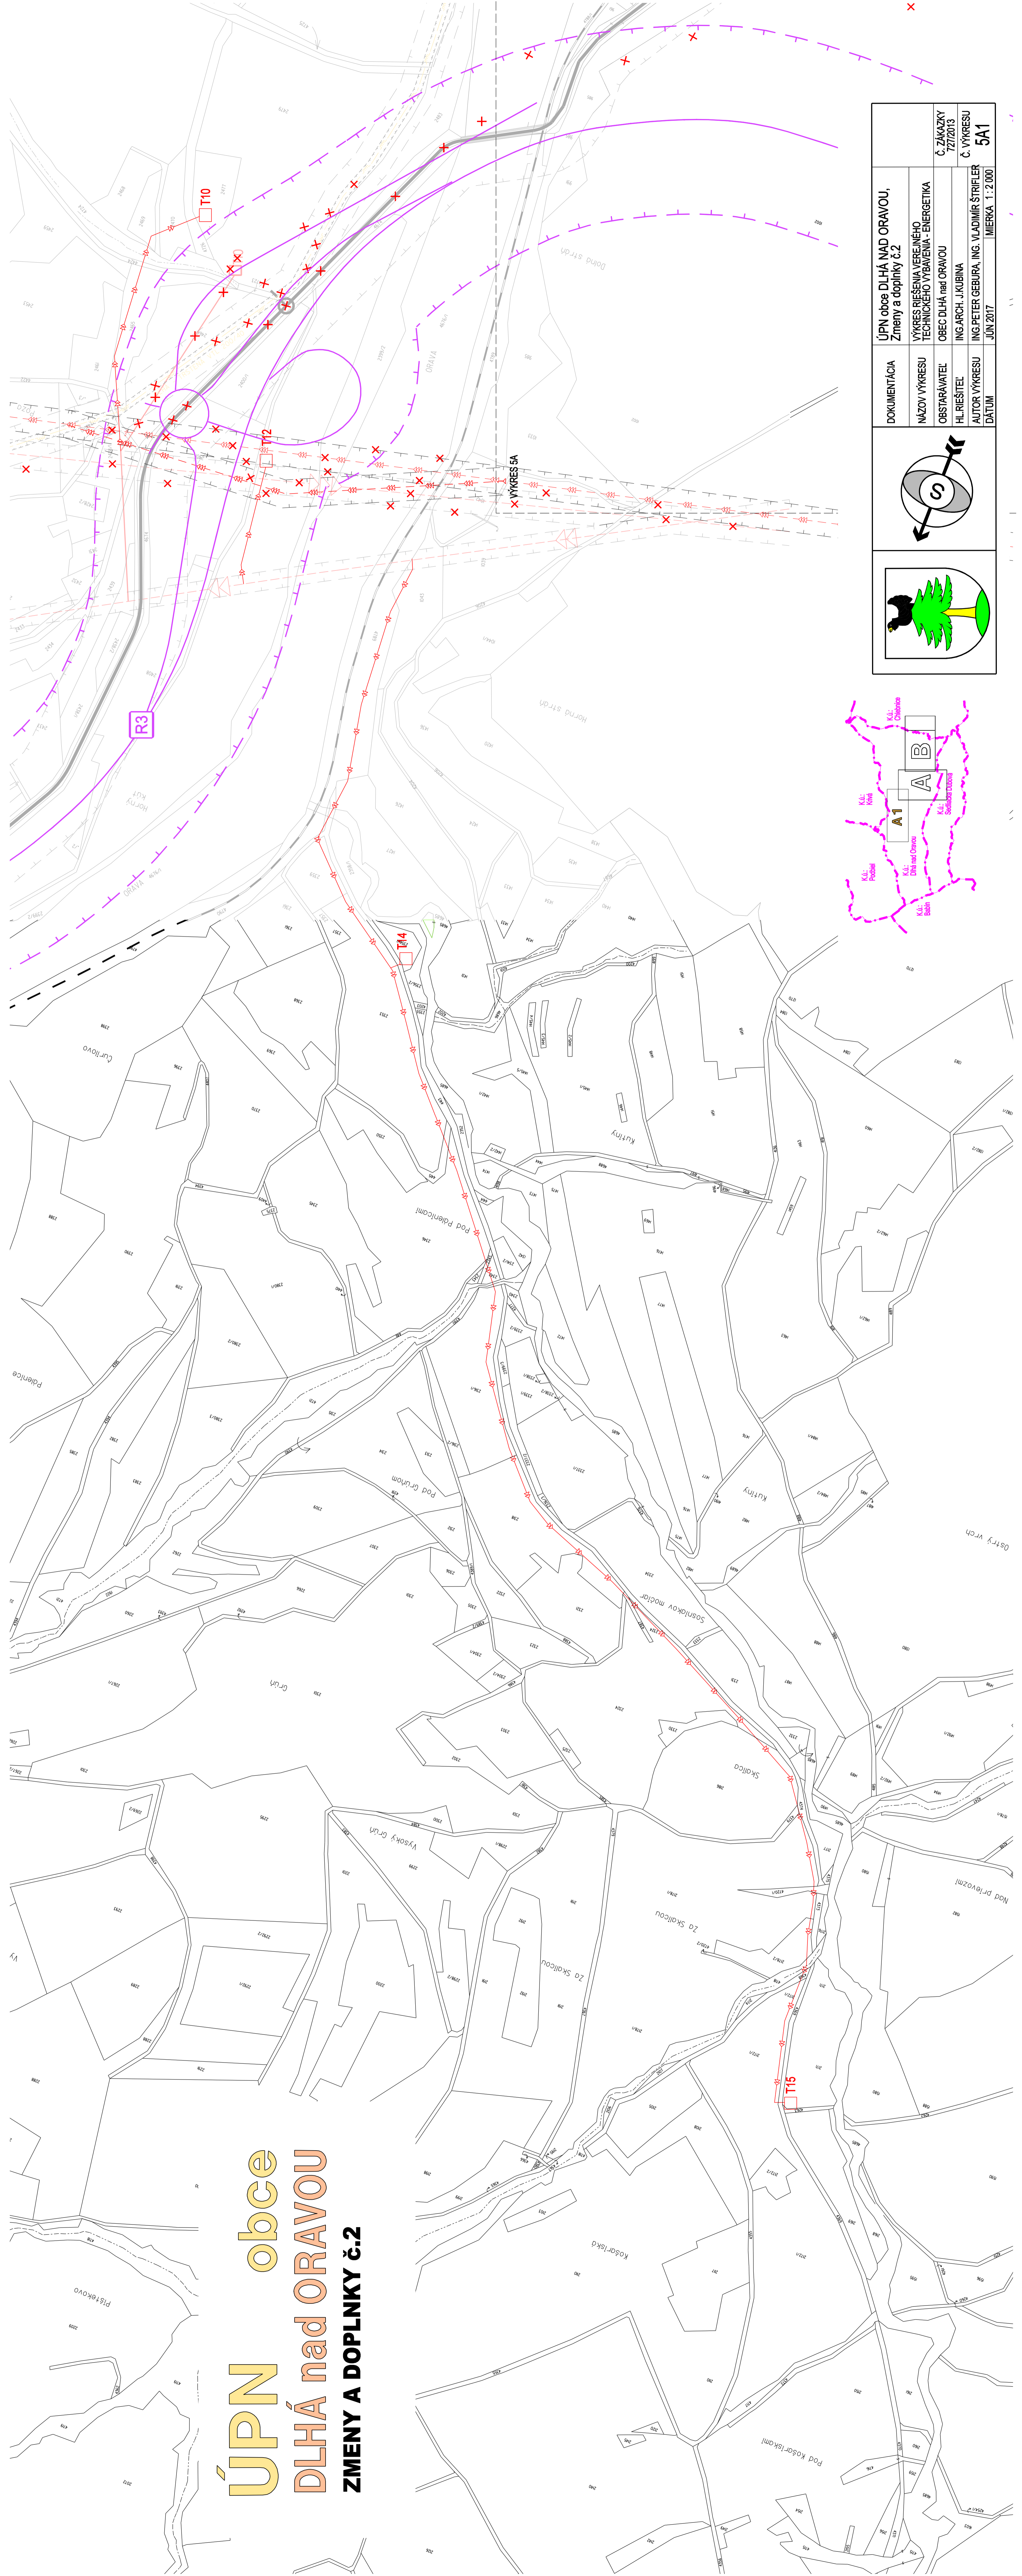
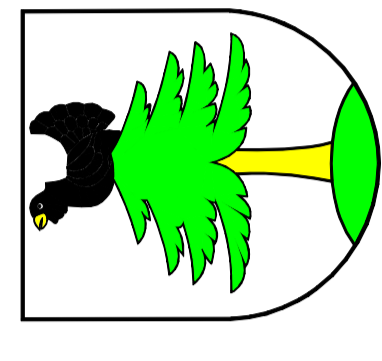


ÚPN obce DLHÁ nad ORAVOU ZMENY A DOPLNKY č.2

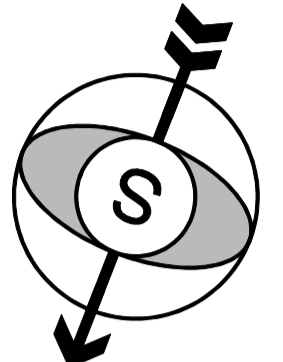

		ÚPN obce DLHÁ NAD ORAVOU, Zmeny a doplnky č.2
		DOKUMENTÁCIA VÝKRES
NÁZOV VÝKRESU VÝKRES ŘEŠENIA VEŘEJNÉHO TECHNICKÉHO VÝBAVENIA - ENERGETIKA		
OBRÁTKAVATEĽ OBEC DLHÁ NAD ORAVOU		
HL. PRÁŠTEĽ ING. ARCH. J. KUBINA		
AUT. VÝKRESU ING. PETER GEBURKA, ING. VOJTECH ŠTRIEBER		
DÁTUM: JUN. 2017 MIERKA: 1:2 000		
Č. ZÁKAZKY 777/2013 Č. VÝKRESU 5A1		