

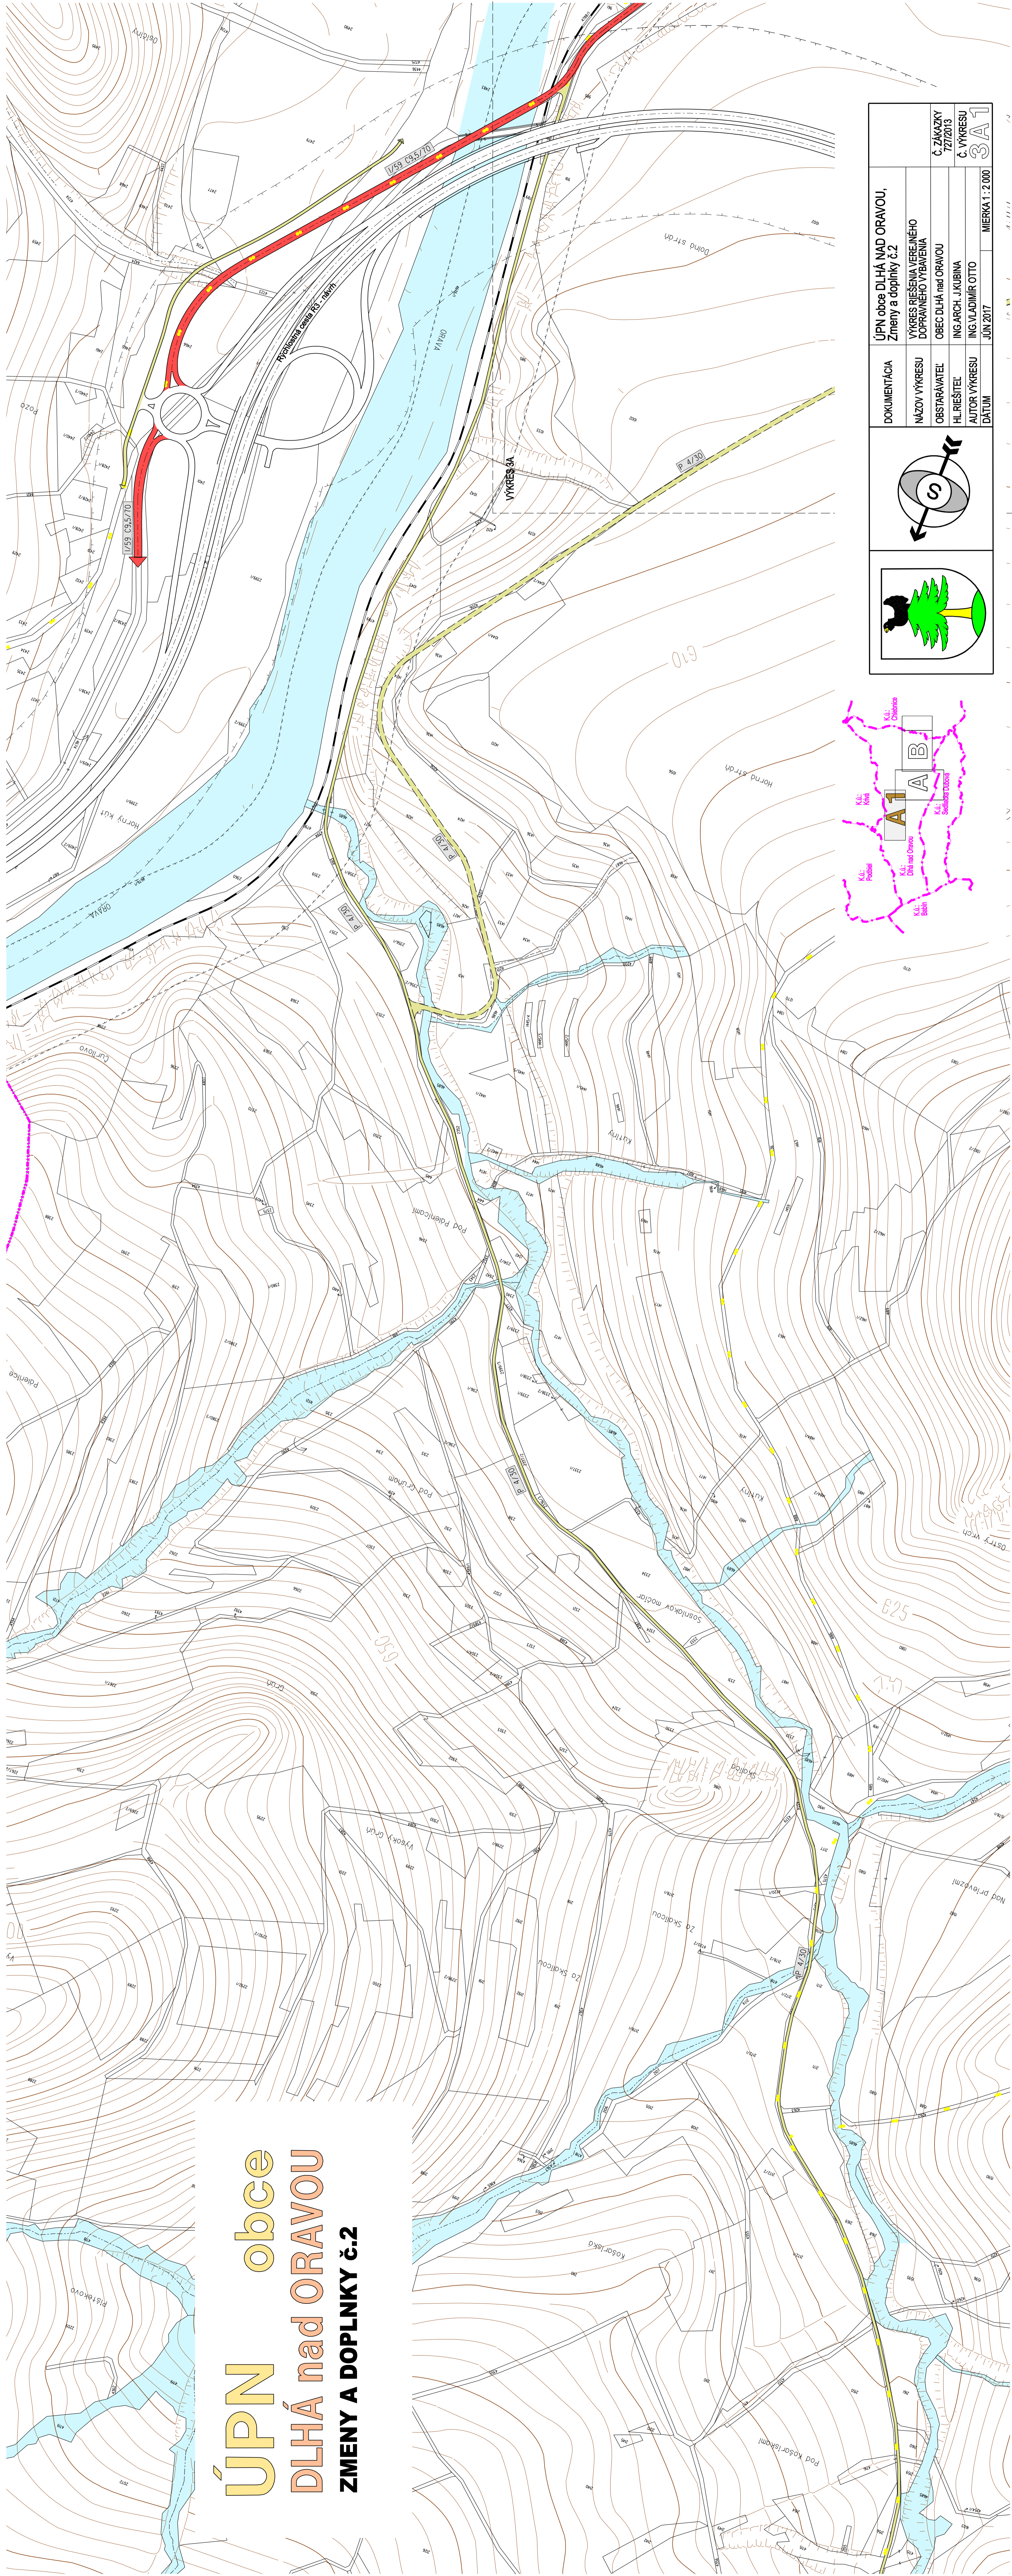


ÚPN obce DLHÁ nad ORAVOU ZMENY A DOPLNKY č.2

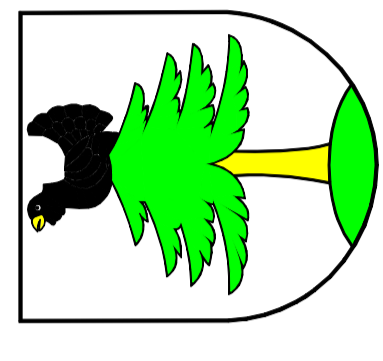

		ÚPN obce DLHÁ nad ORAVOU Zmeny a doplnky č.2	
		NÁZOV VÝKRESU VÝKRES RIŠEŇA VEŘEJNÉHO DOPRAVNÉHO VÝBĚVENIA	OBSTARÁVATEĽ OBEC DLHÁ nad ORAVOU
HL. RIŠITEĽ ING. ARCH. L. KUBINA	AUT. VÝKRESU ING. J. ADAMIČ OTTO	C. ZÁKAZKY 77/2013	C. VÝKRESU 3A1
DATUM JUN 2017	MIERKA 1 : 2 000		

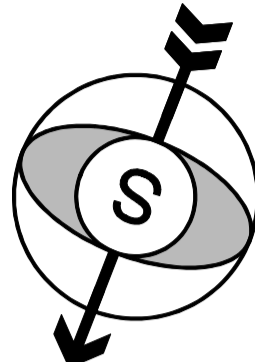